
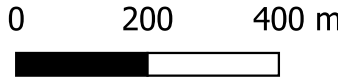


PIECE B2L

Périmètre PAEN soumis à
enquête publique

Zoom sur la commune de
Sainte Marie d'Alloix

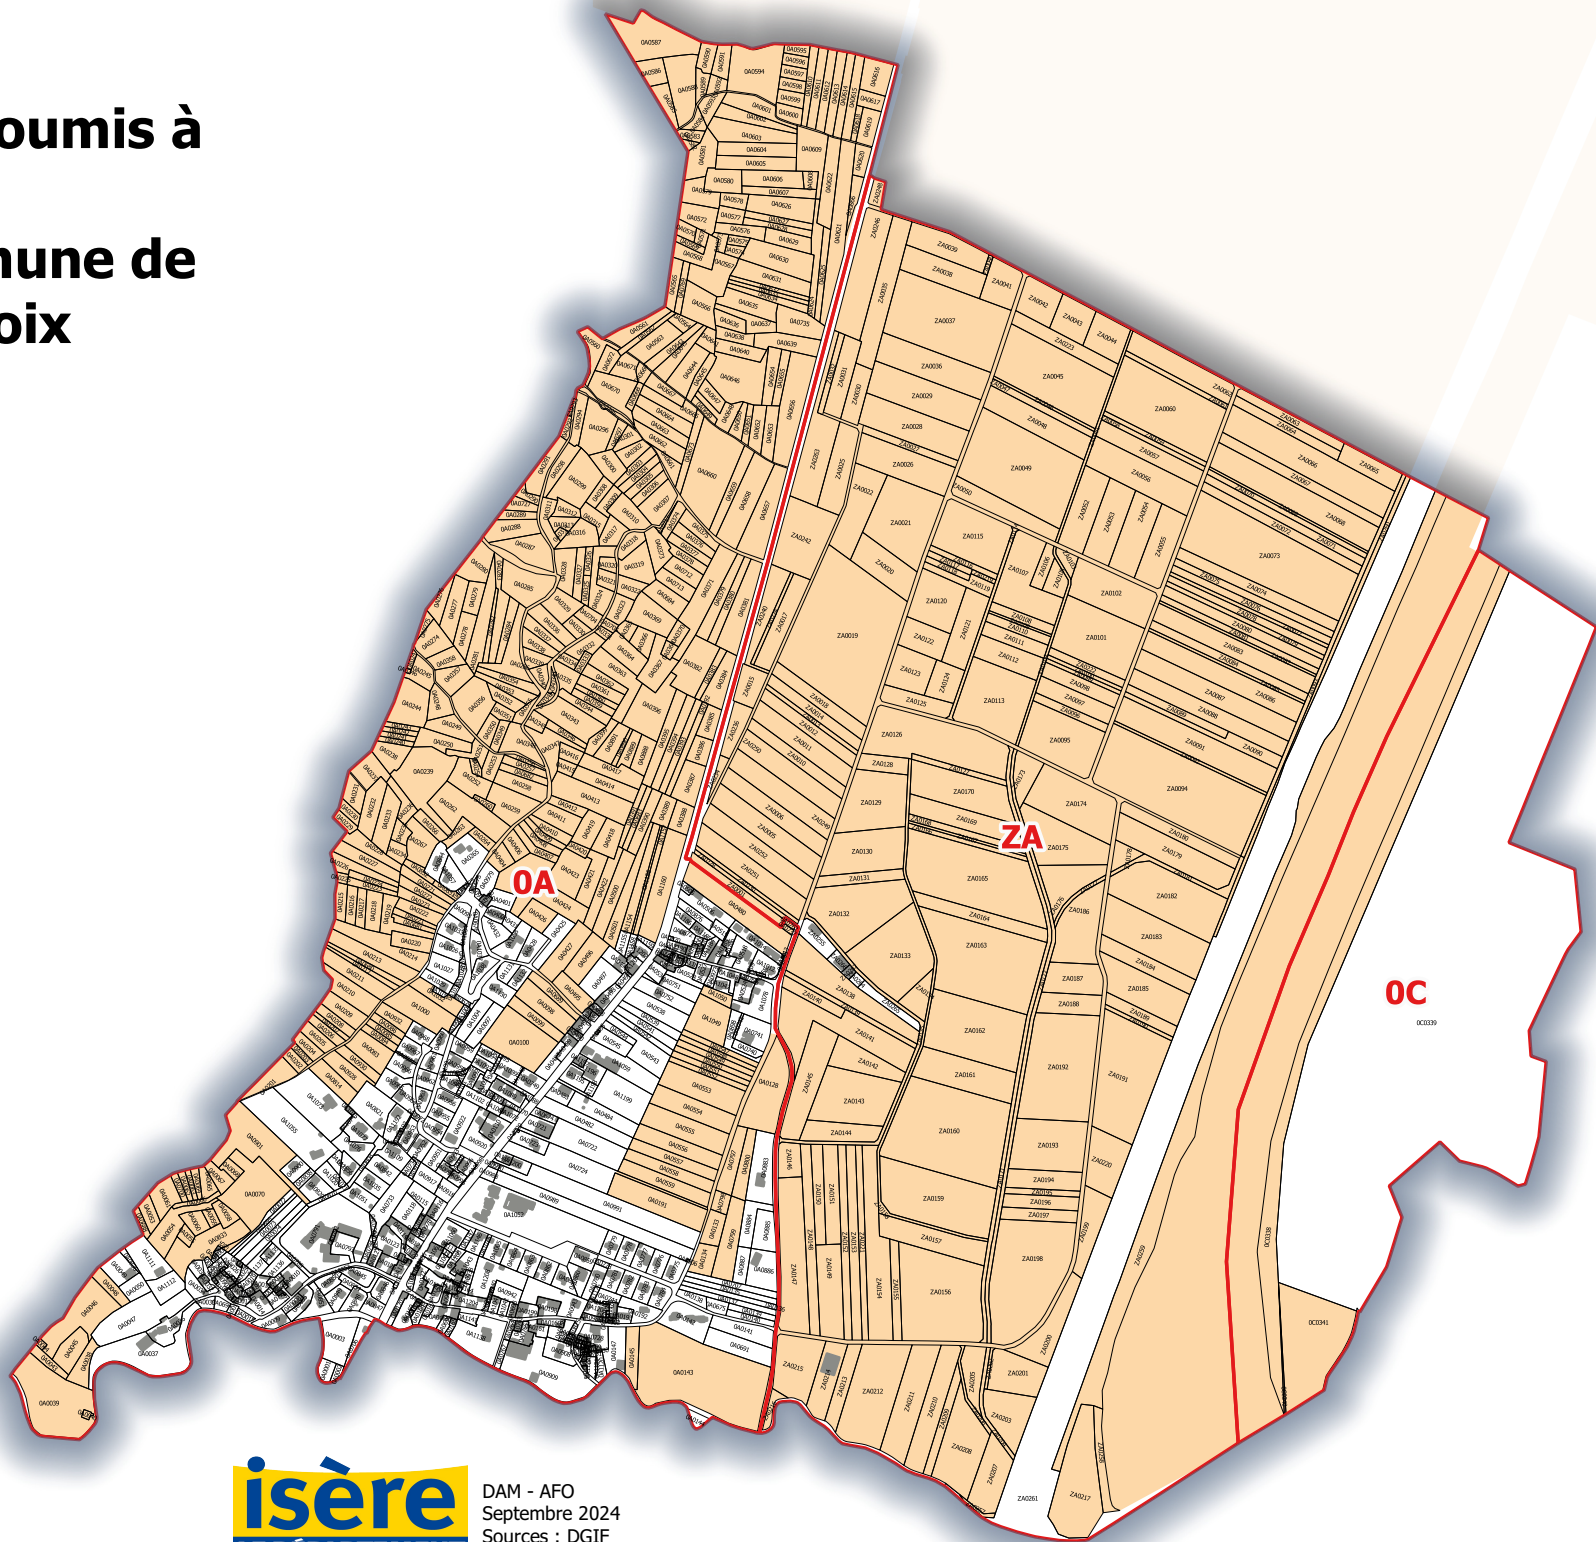

Projet de périmètre PAEN

Sections cadastrales

Parcelles

Bâti