

Commune de Tencin
Zonage d'assainissement





Assainissement Collectif Futur	Conduite unitaire	
Assainissement Collectif	Conduite eaux usées	
Assainissement Non Collectif	Conduite eaux pluviales	
Déversoir d'orage	Conduite de refoulement	
Regard EU, EP, UNI, Recouvert	Fossé, Tranchée	
Boîte de branch. EU, EP, UNI	Drain	
Chasse	Branchement EU, EP, UNI	
Exutoire	Station d'épuration	
Station de pompage	Limite communale	
Puits perdu		
Grille d'eau pluviale		
Regard grille Rond, Carré		
Dispositif de rétention de type KUBIK		

Coopérative A.T.EAU
7, rue Alphonse Terray - 38000 Grenoble
Tél : 04 76 22 81 11 - Fax : 04 76 22 90 15
Mail : ateau@ateau.fr - Site : www.ateau.fr


Cartographe : T. DE BELERD
Date de création : Mars 2011
Date de dernière mise à jour : Novembre 2017
N° plan : 1/1

Echelle: 1/3500

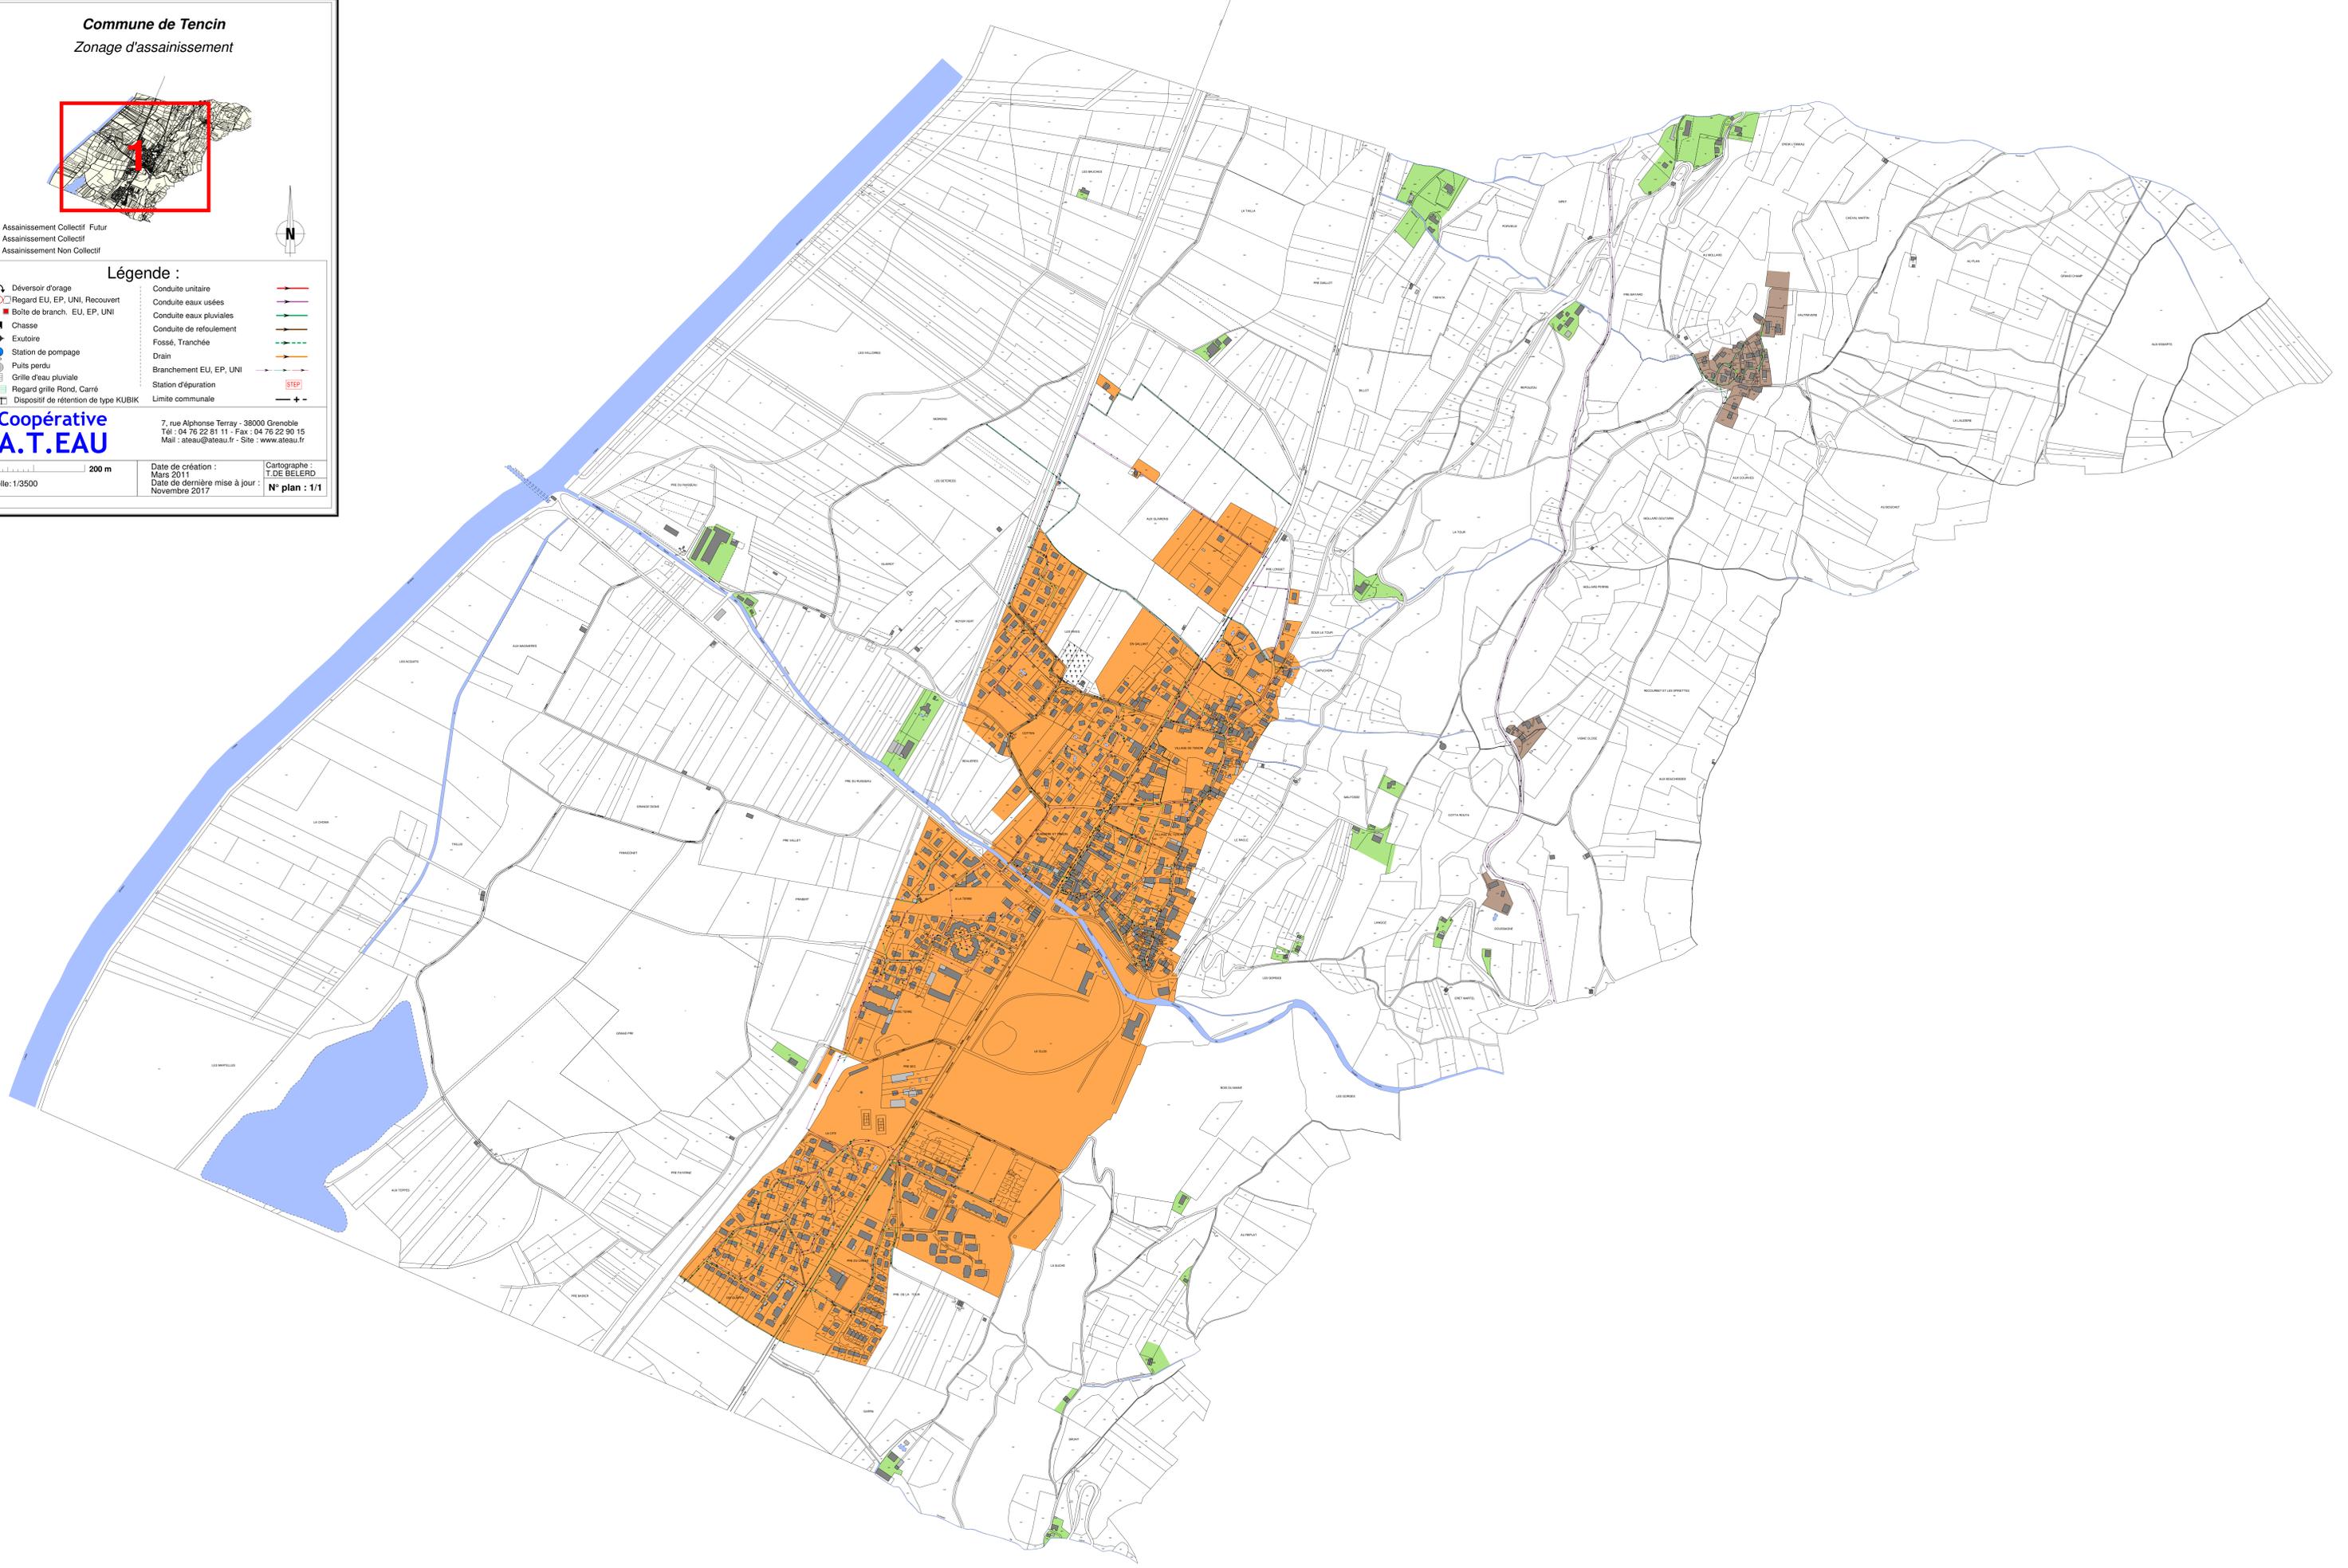

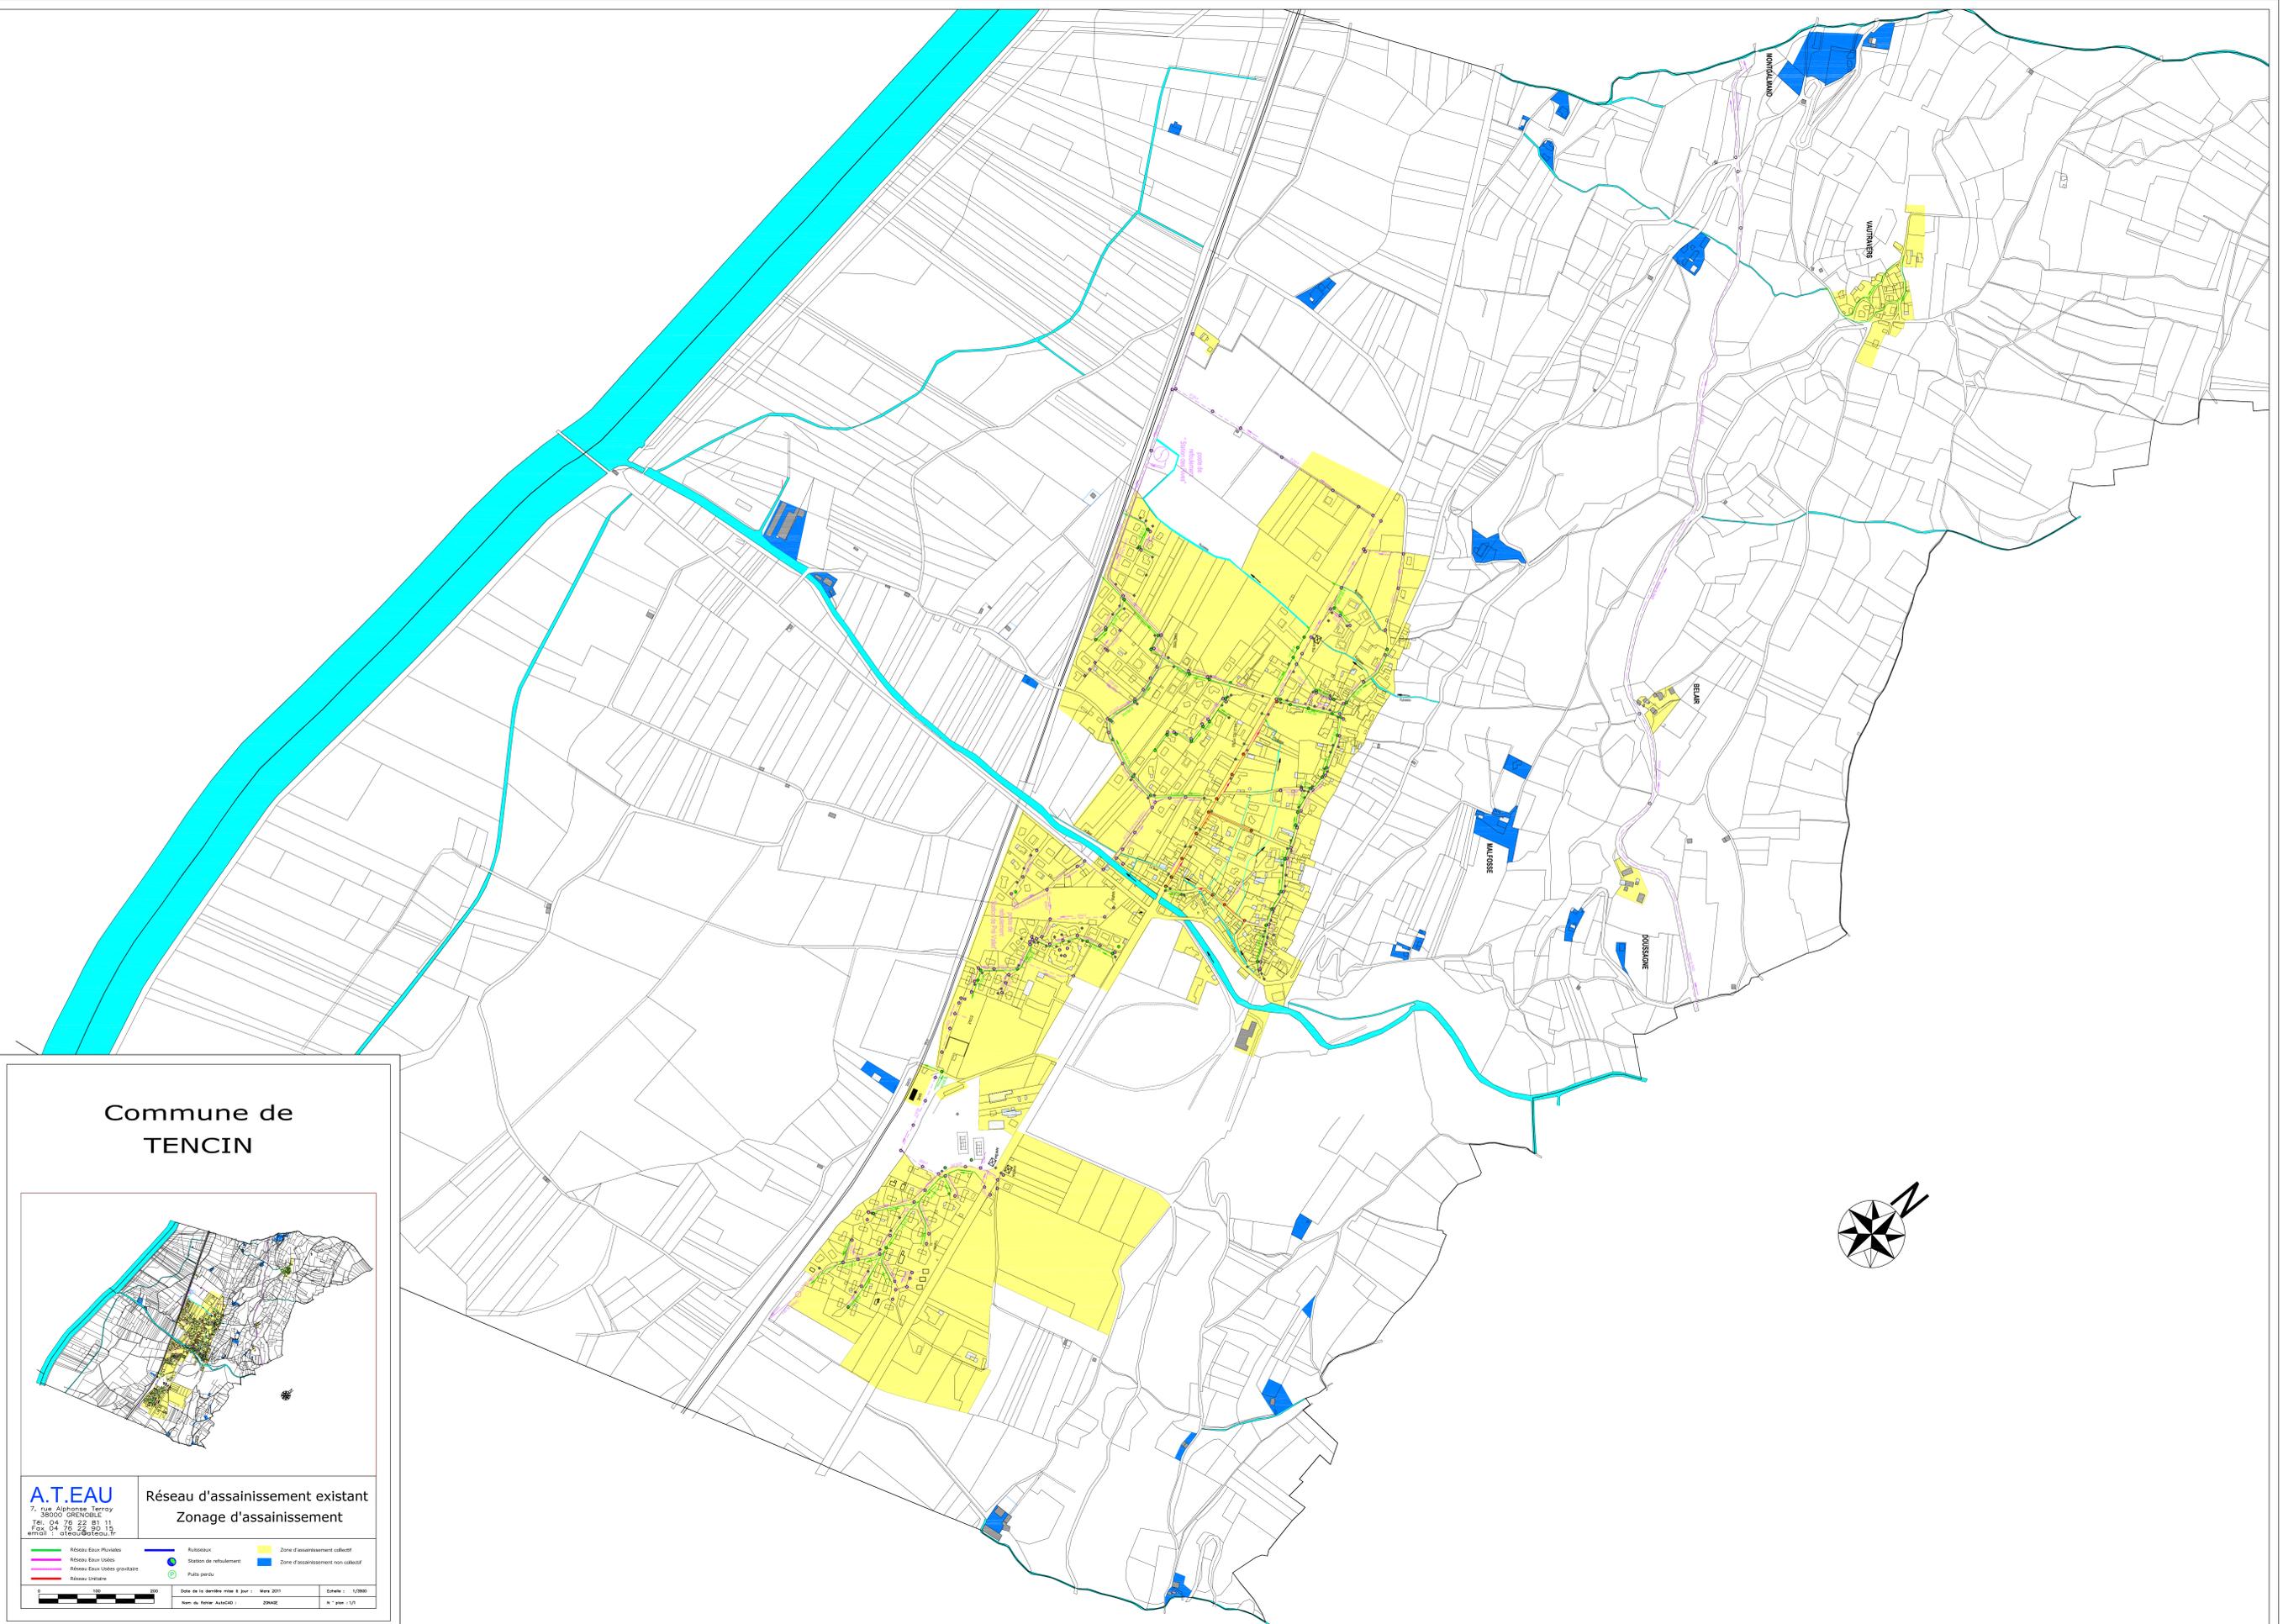

**Commune de
TENCIN**

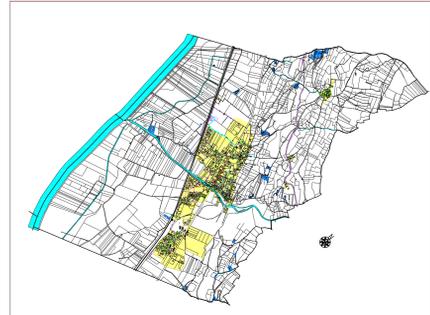

A.T.EAU
7, rue Alphonse Terroy
38000 GRENOBLE
Tél. 04 76 22 81 11
Fax 04 76 22 80 19
email : ateau@ateau.fr

**Réseau d'assainissement
Zonage d'assainissement**

Réseau Eau Pluviale	Réseau Eau Usées	Réseau Eau Usées grandes	Réseau Unitaire	Ruisseau	Zone d'assainissement collectif
Station de traitement	Zone d'assainissement non collectif	Puits perdu			

Échelle : 1/2000
Date de la dernière mise à jour : Mars 2011
Nom de fichier : ATEAU_ZONAGE
N° plan : 1/1